

Agenzia del Territorio
CATASTO FABBRICATI
Ufficio provinciale di
Ancona


Dichiarazione protocollo n.

Planimetria di u.i.u. in Comune di

Via Biagi E D'antona

Scheda n.1

Scala 1: 200

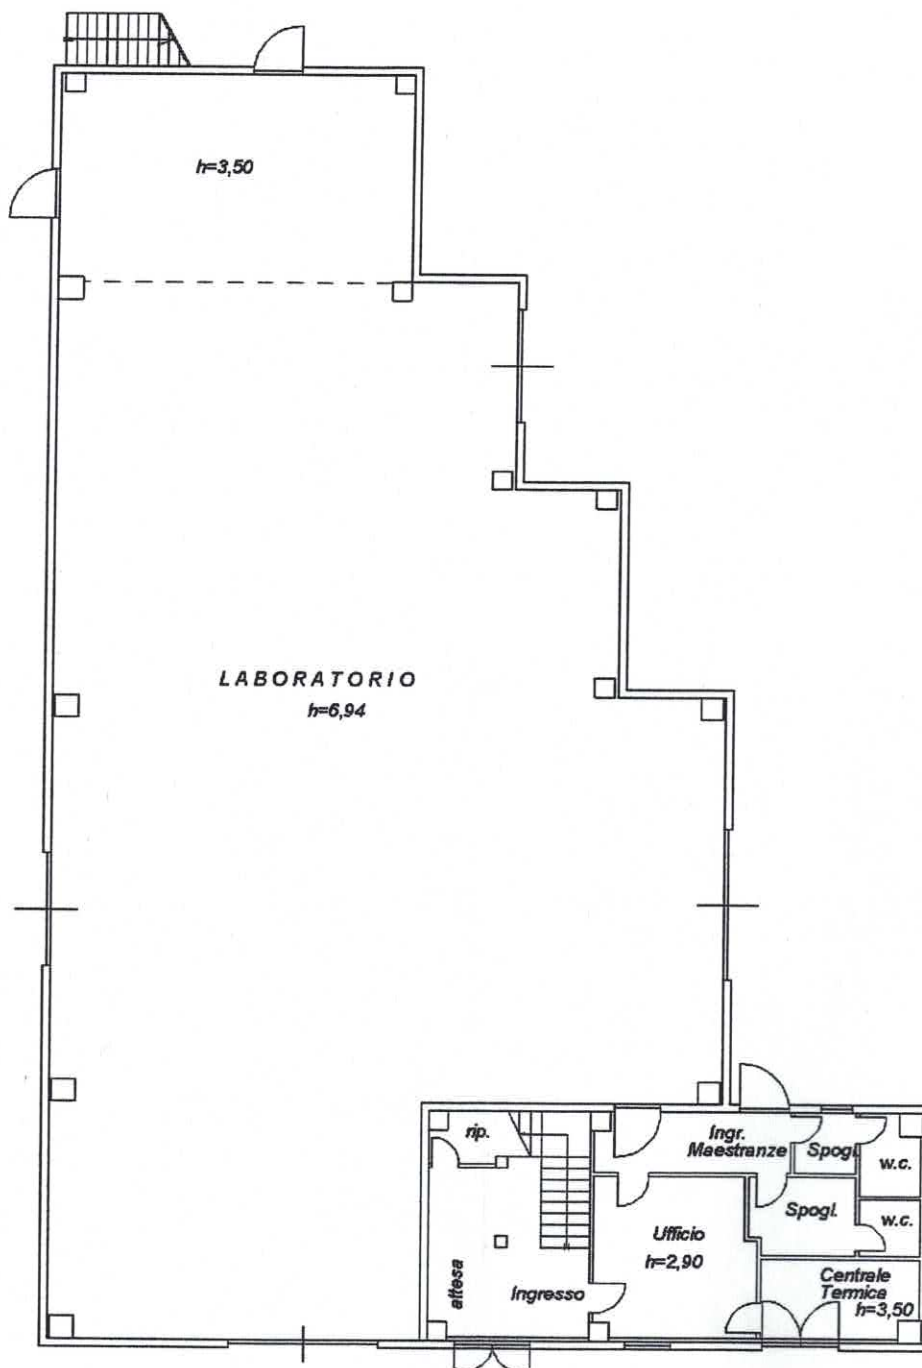

PIANO TERRA