

Agenzia del Territorio
CATASTO FABBRICATI
Ufficio Provinciale di
Ancona

Dichiarazione protocollo n. _____ del _____

Planimetria di u.i.u. in Comune di Loreto

Via Biagi E D'antona

civ. SNC

Identificativi Catastali:

Sezione:

Foglio: 2

Particella: 1293

Subalterno:

Compilata da:

Romagnoli Mauro

Iscritto all'albo:


Geometri

Prov. Ancona

N. 1432

Scheda n. 2

Scala 1:500

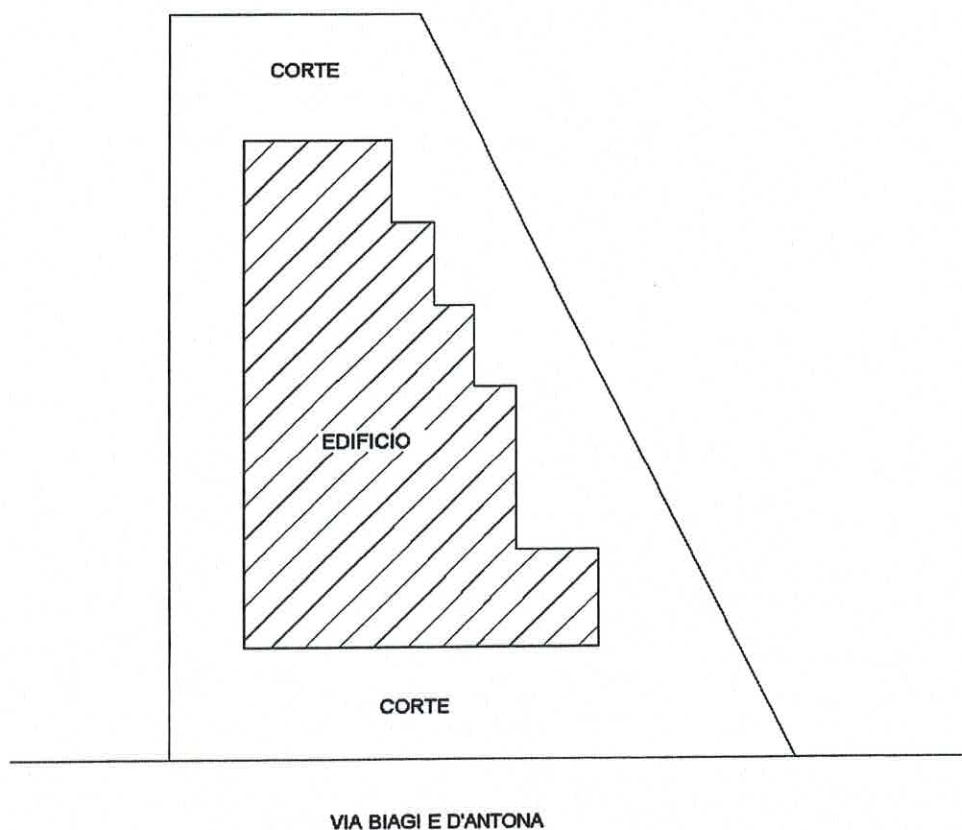

DETTAGLIO CORTE SCALA 1:500

